

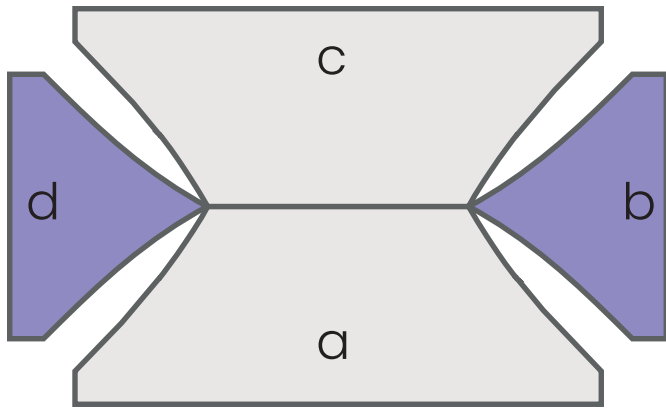
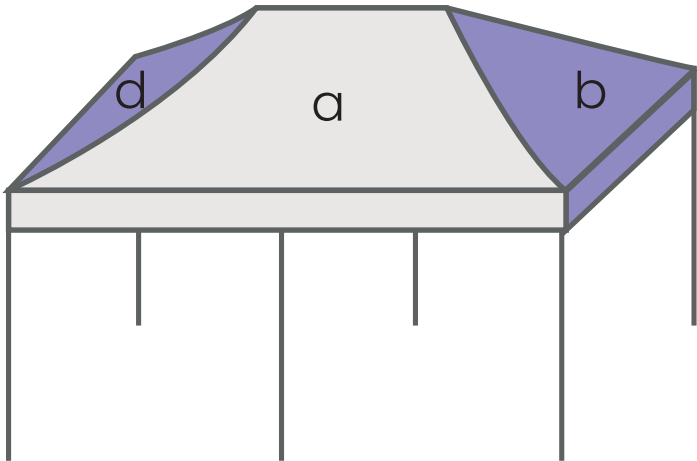
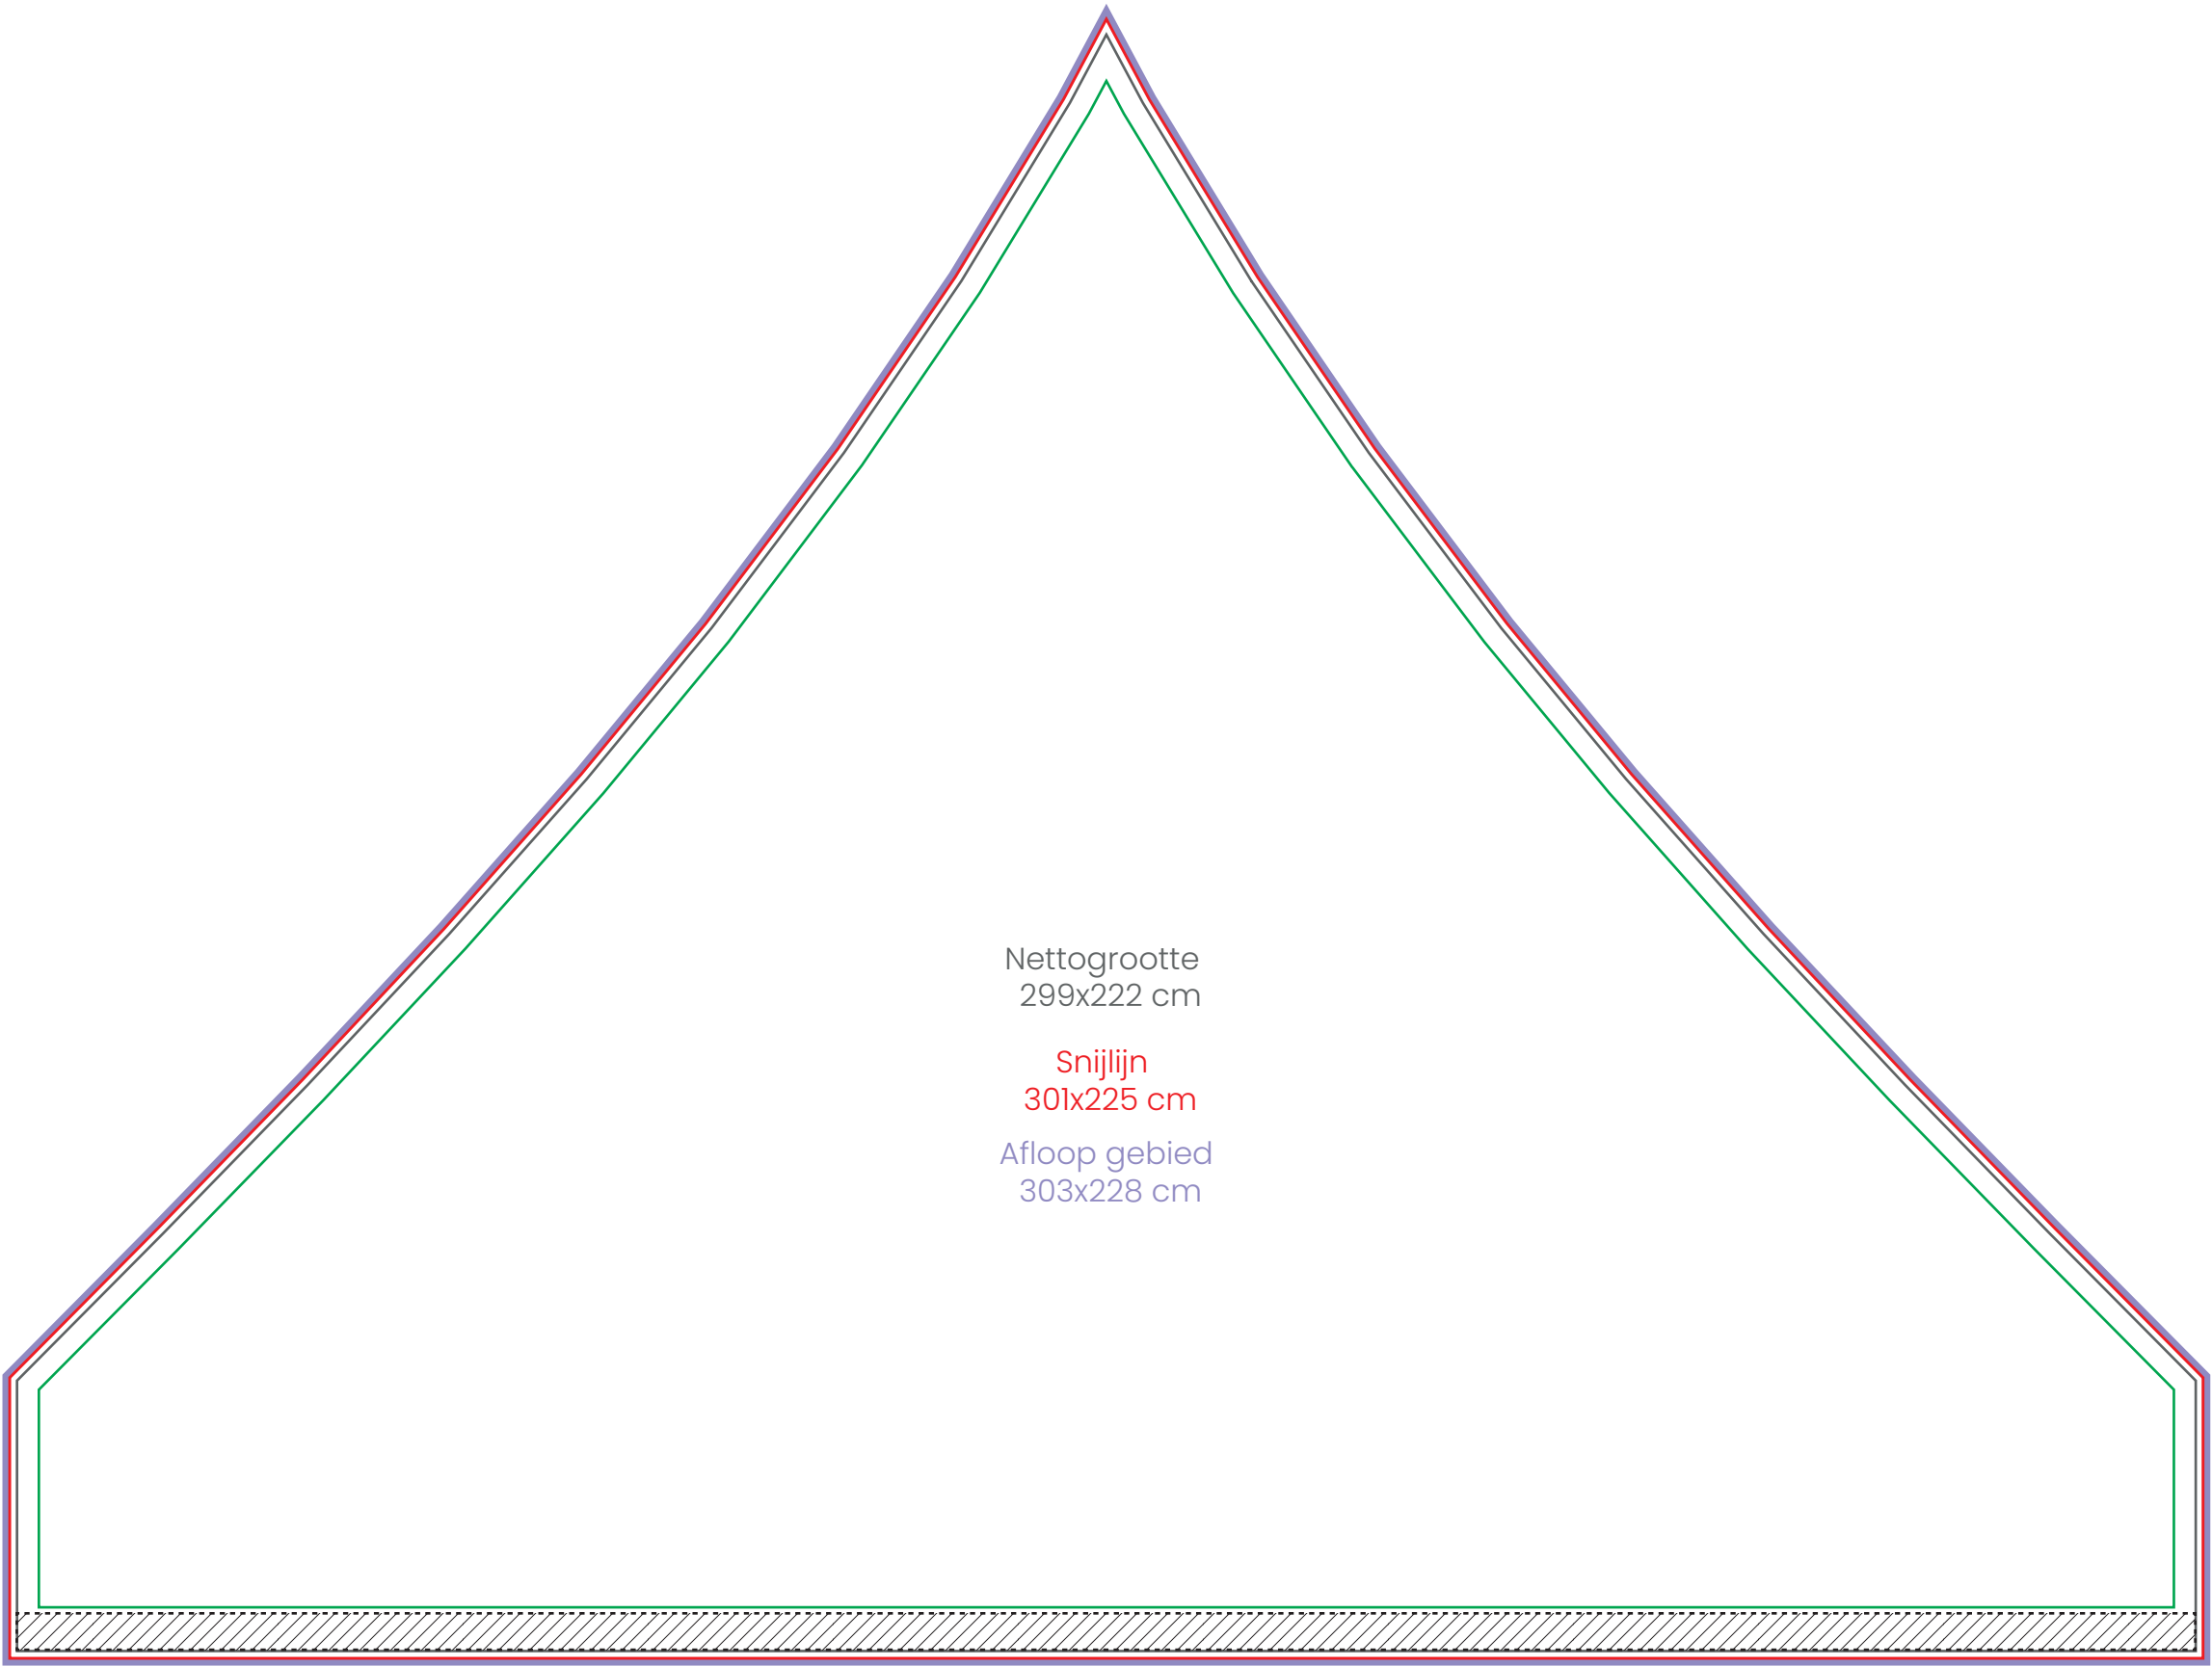
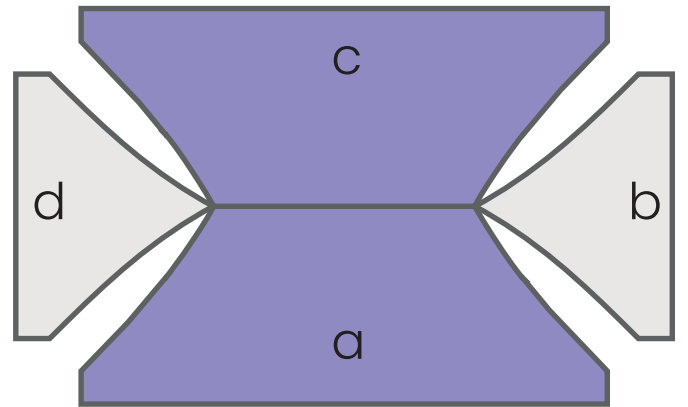


Tent 6x3 - Dak

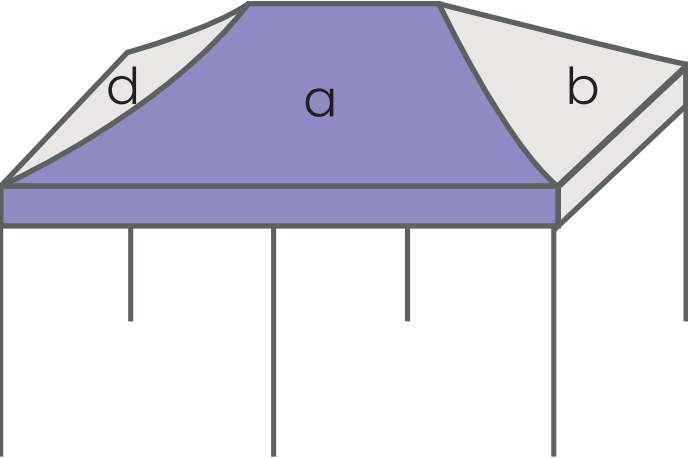



- Snijlijn
- Nettogrootte
- Veiligheids gebied
- Afloop gebied
- Klittenband
- Naad

TENT 6x3 – Dak

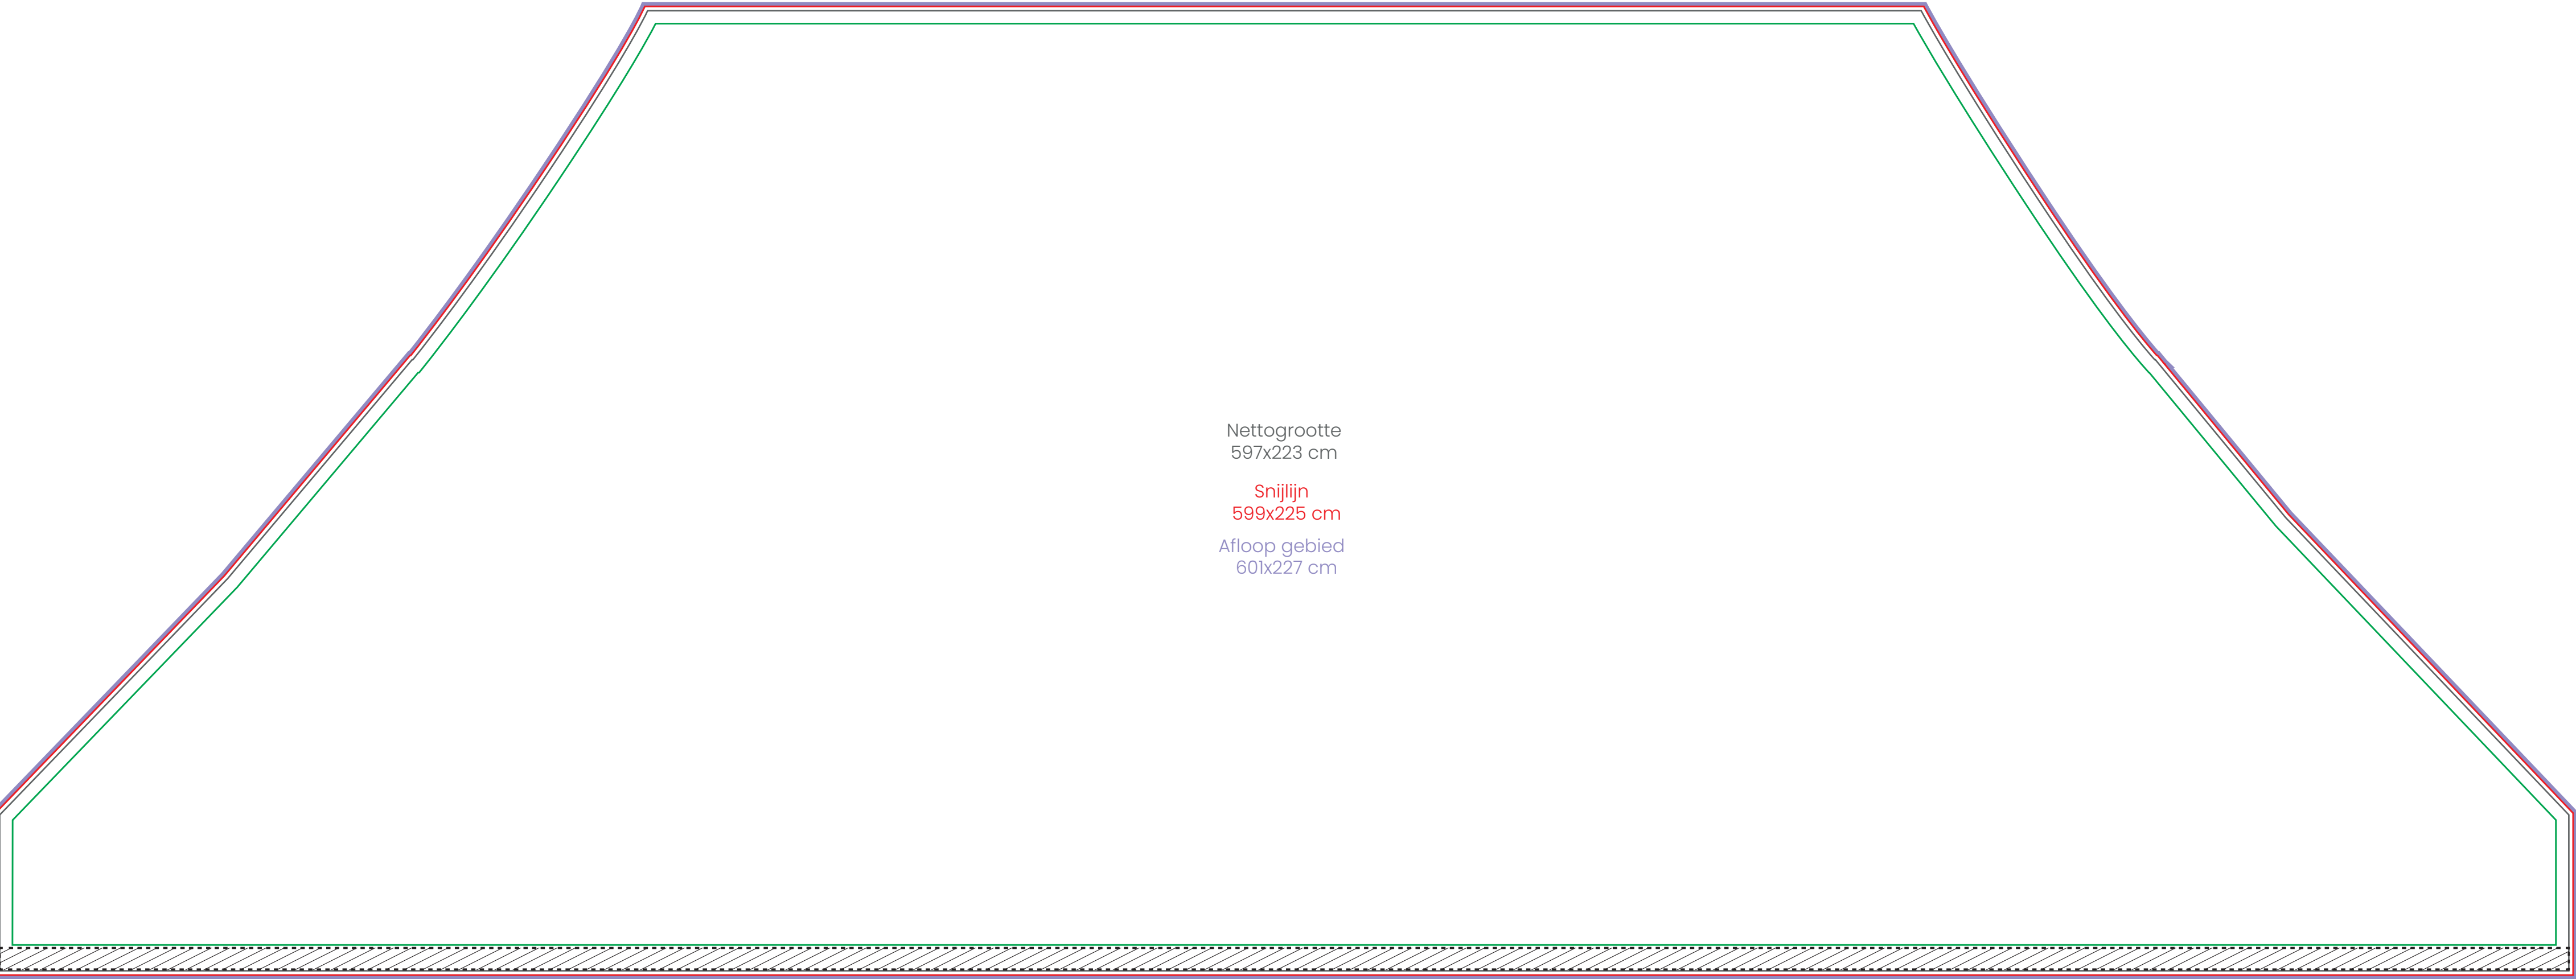

- Snijlijn
- Nettogrootte
- Veiligheids gebied
- Afloop gebied
- Klittenband
- Naad

Tent 6x3 - Volledige wand

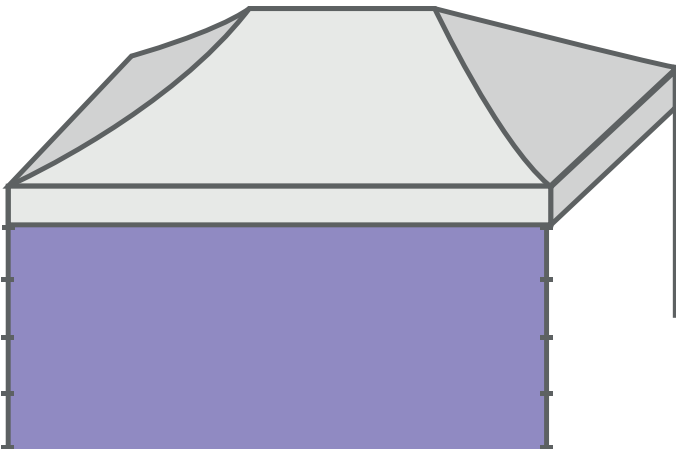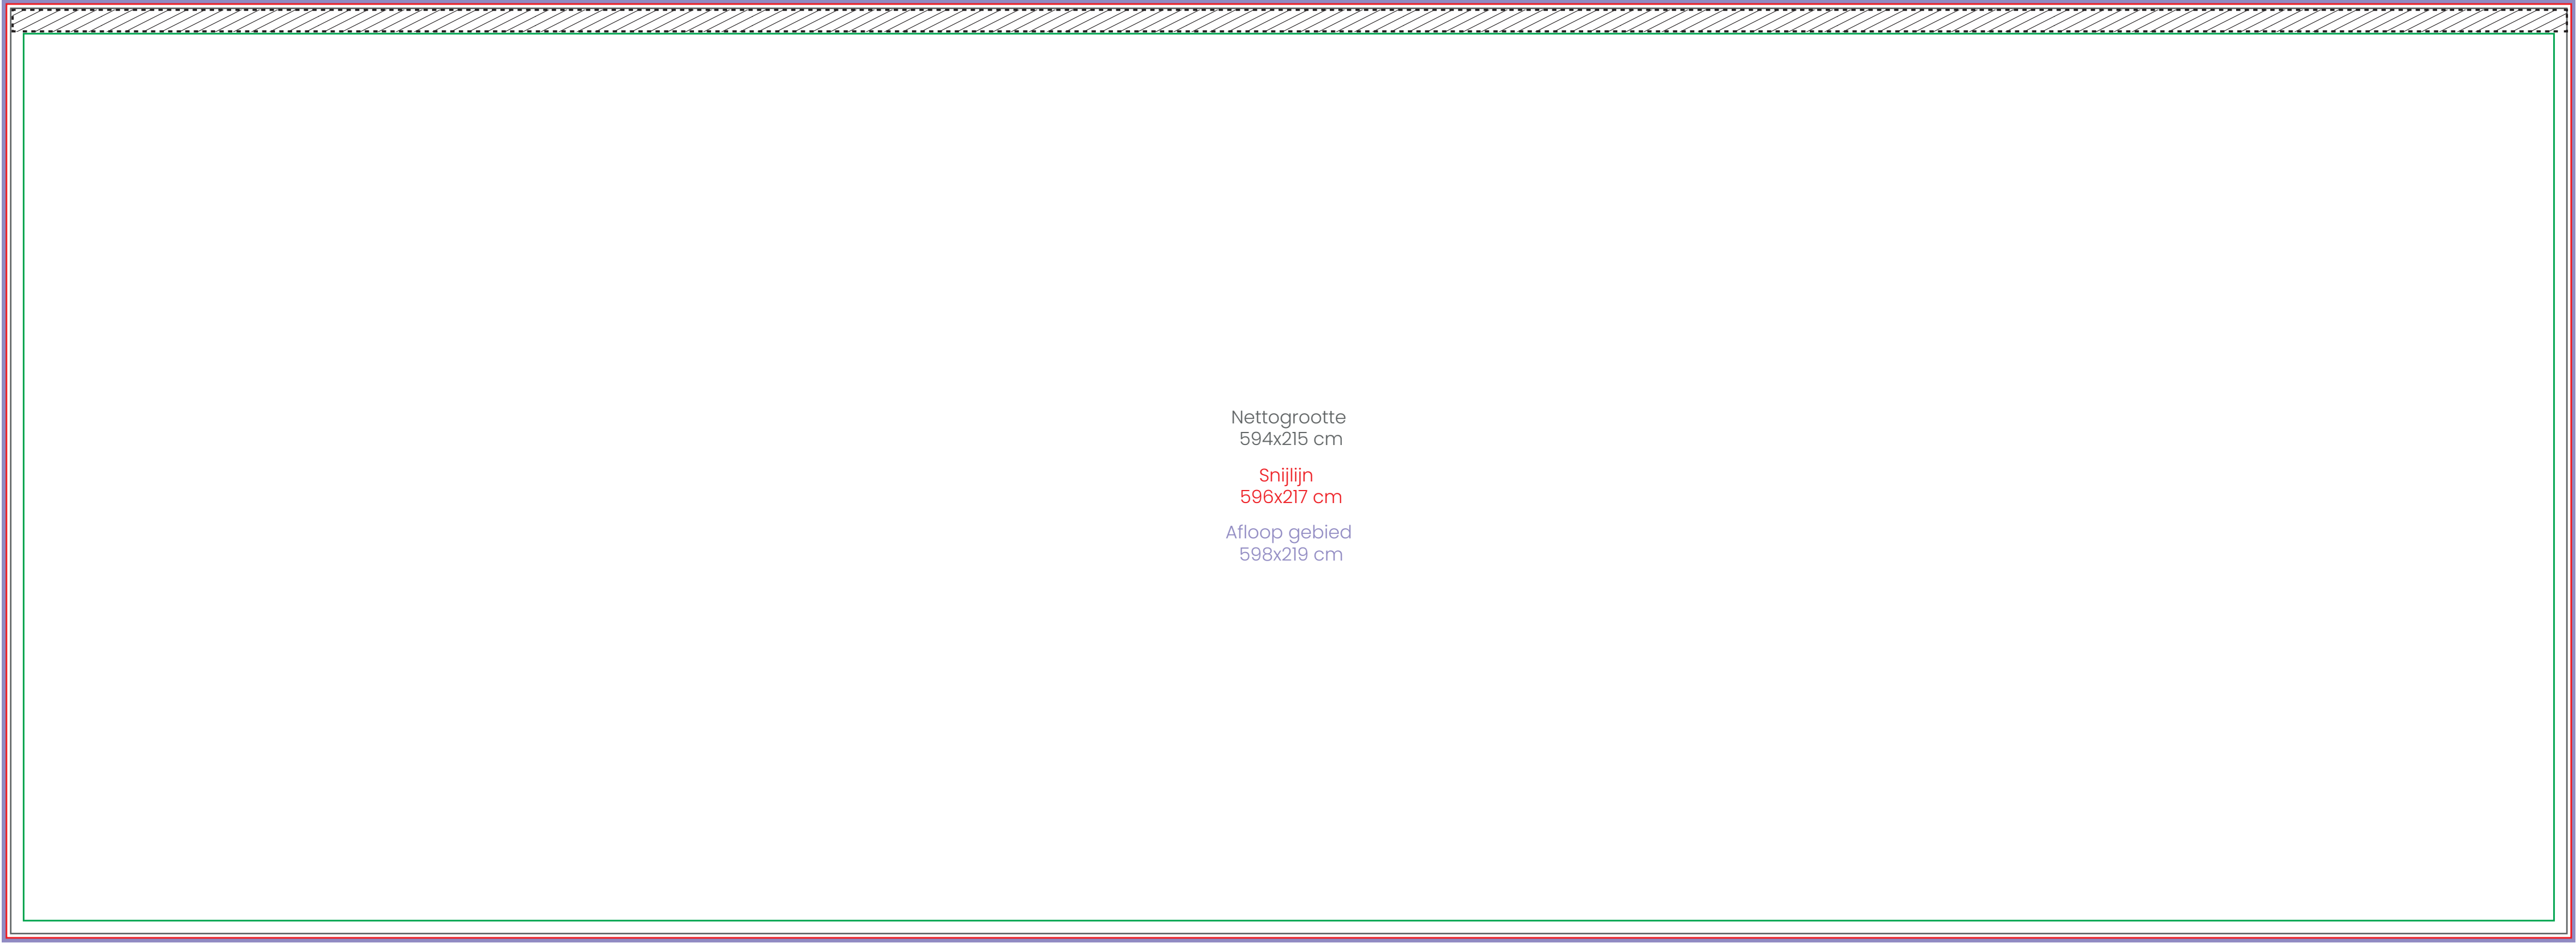

Snijlijn

Nettogrootte



Veiligheids gebied

Afloop gebied

Klittenband



Naad

Tent 6x3 - Volledige wand

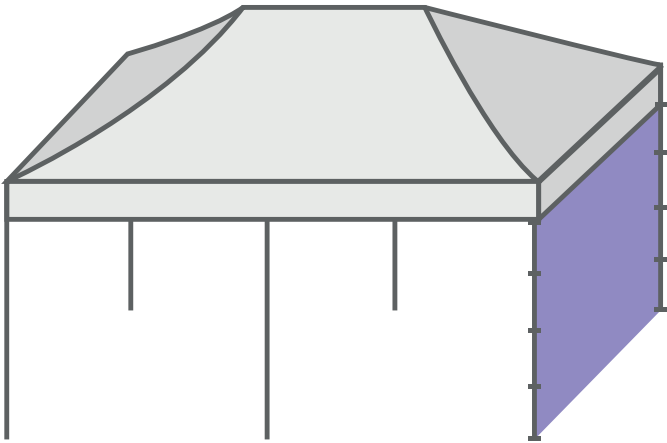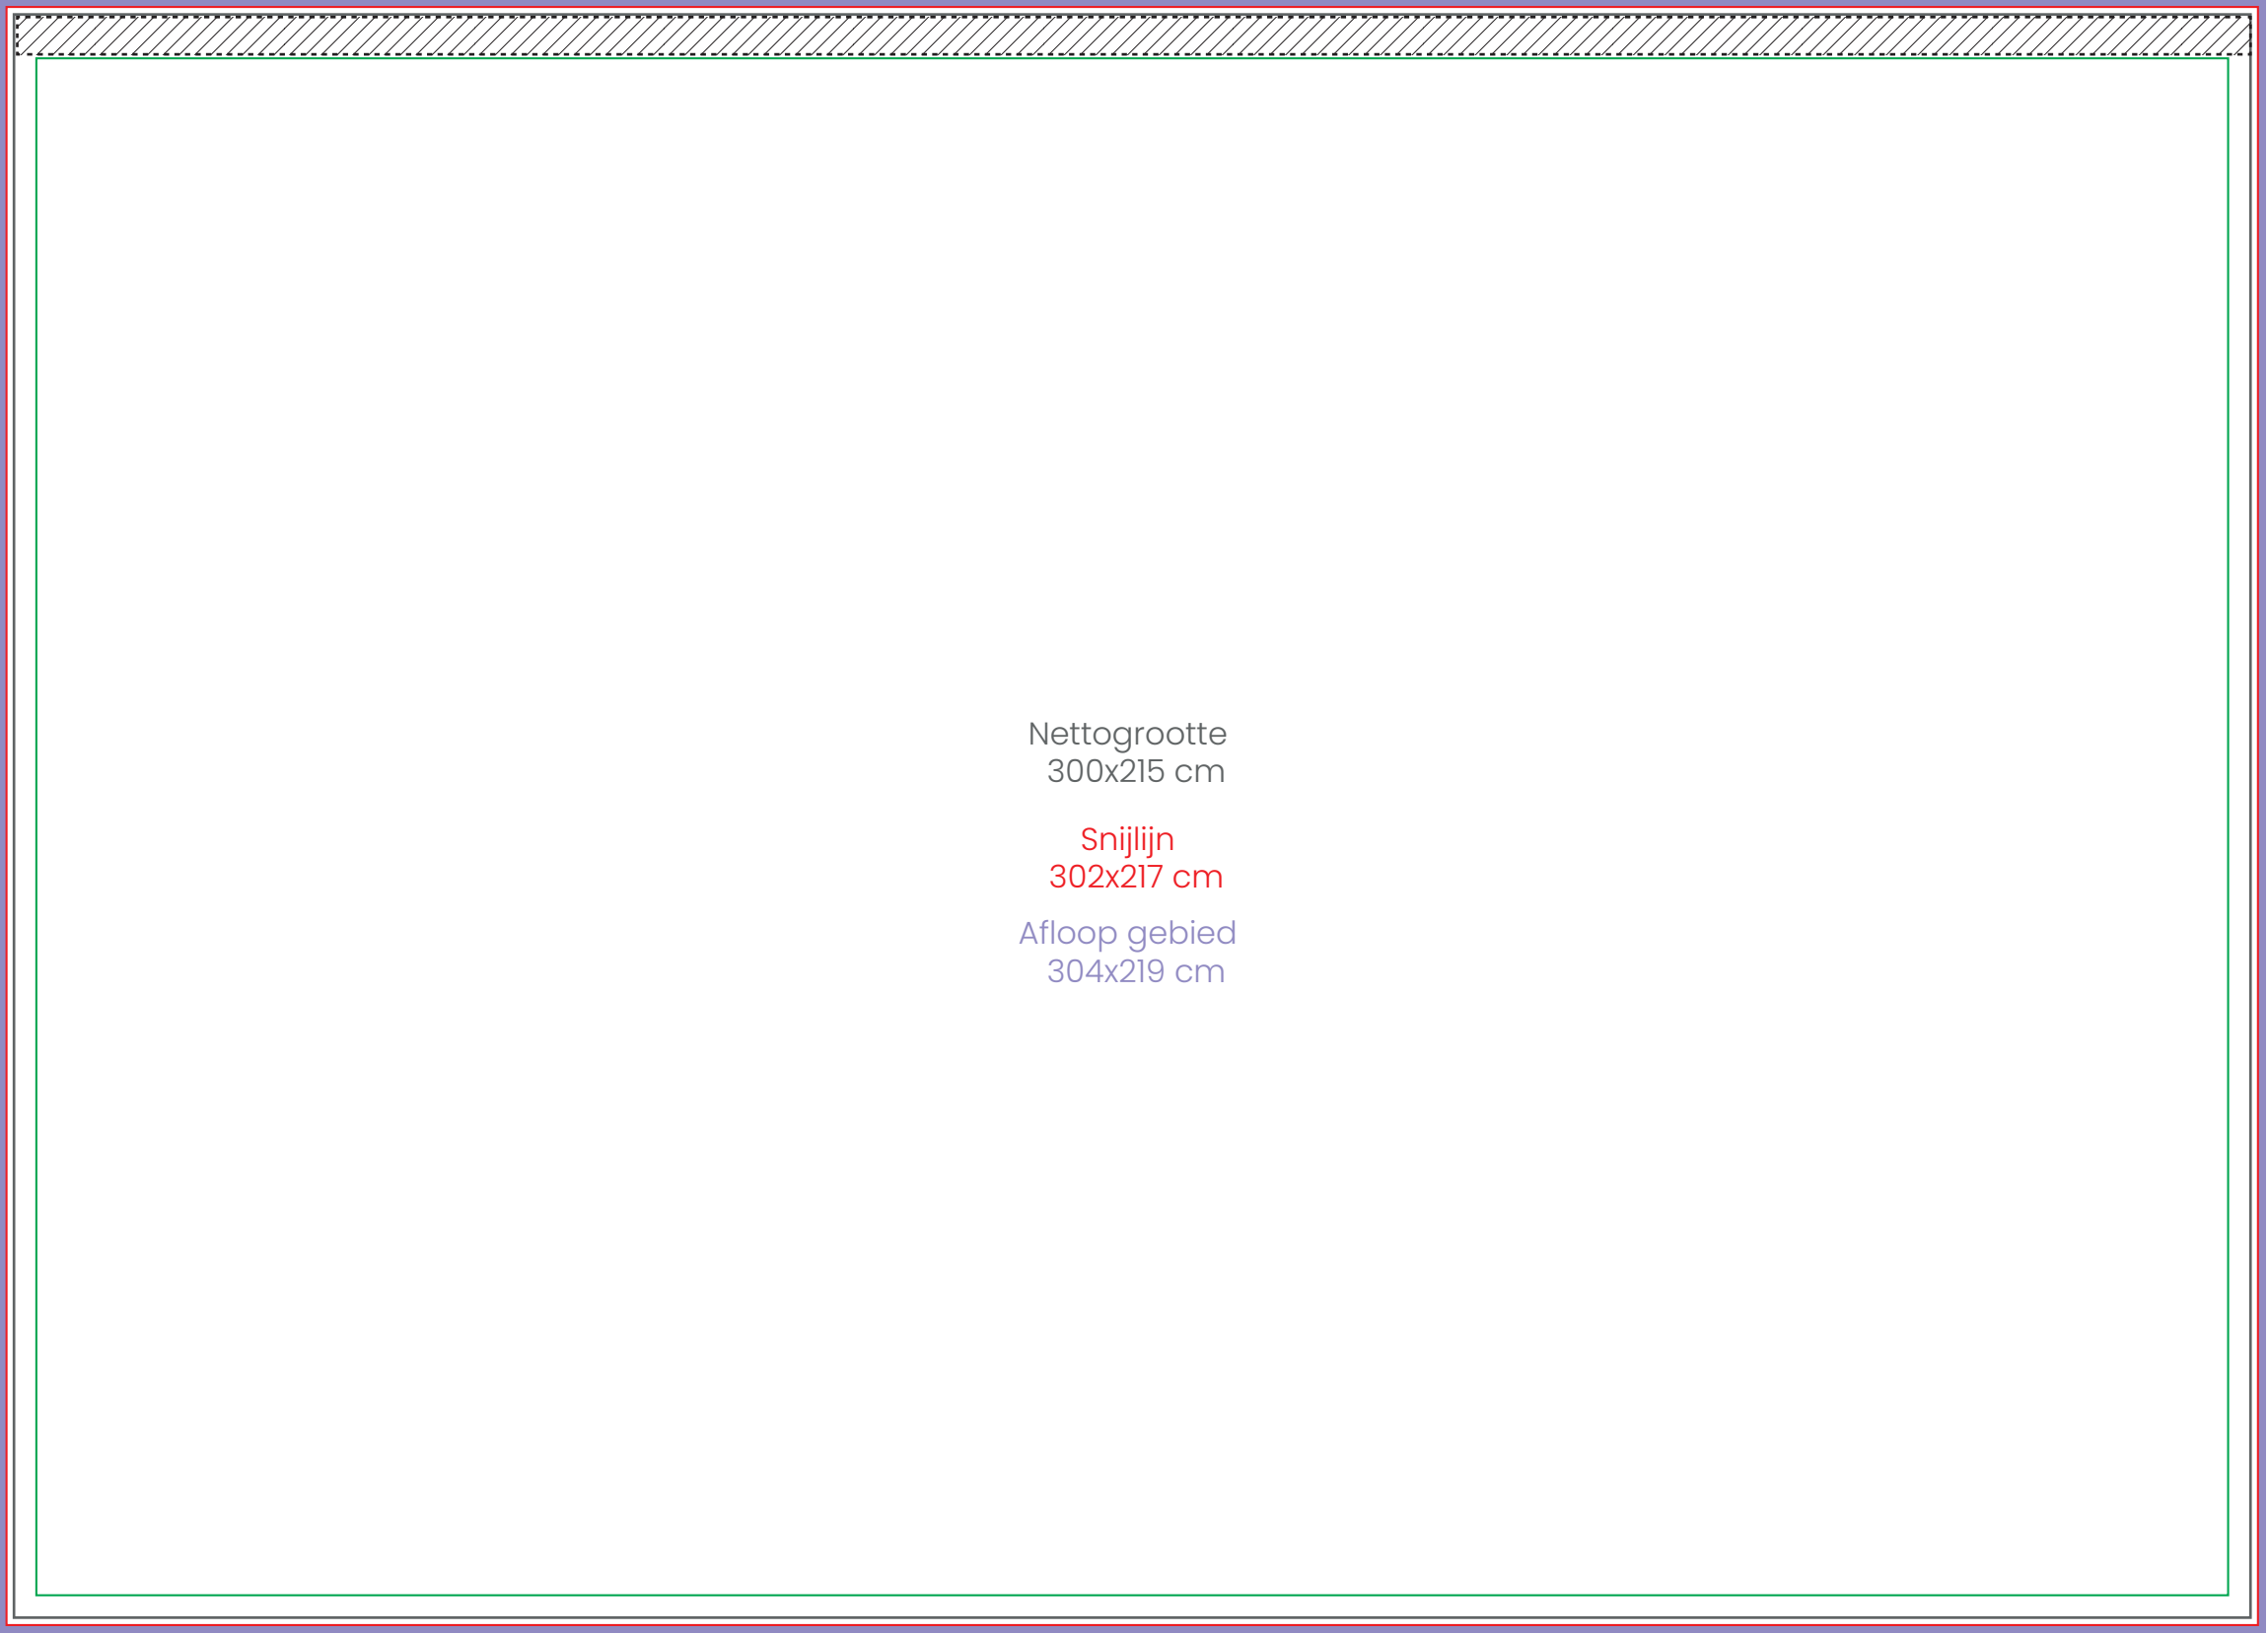

- Snijlijn
- Nettogrootte
- Veiligheids gebied
- Afloop gebied
- Klittenband
- Naad

Tent 6x3 - Wand met deur

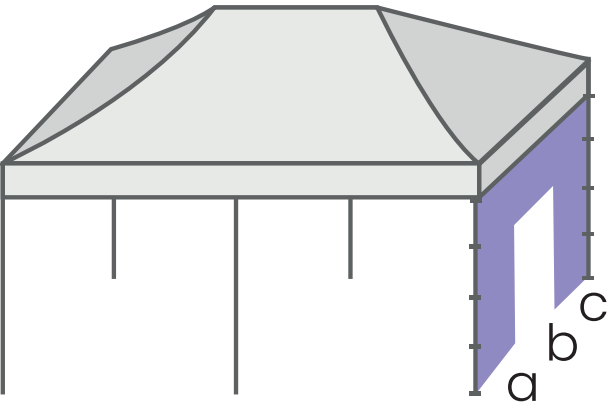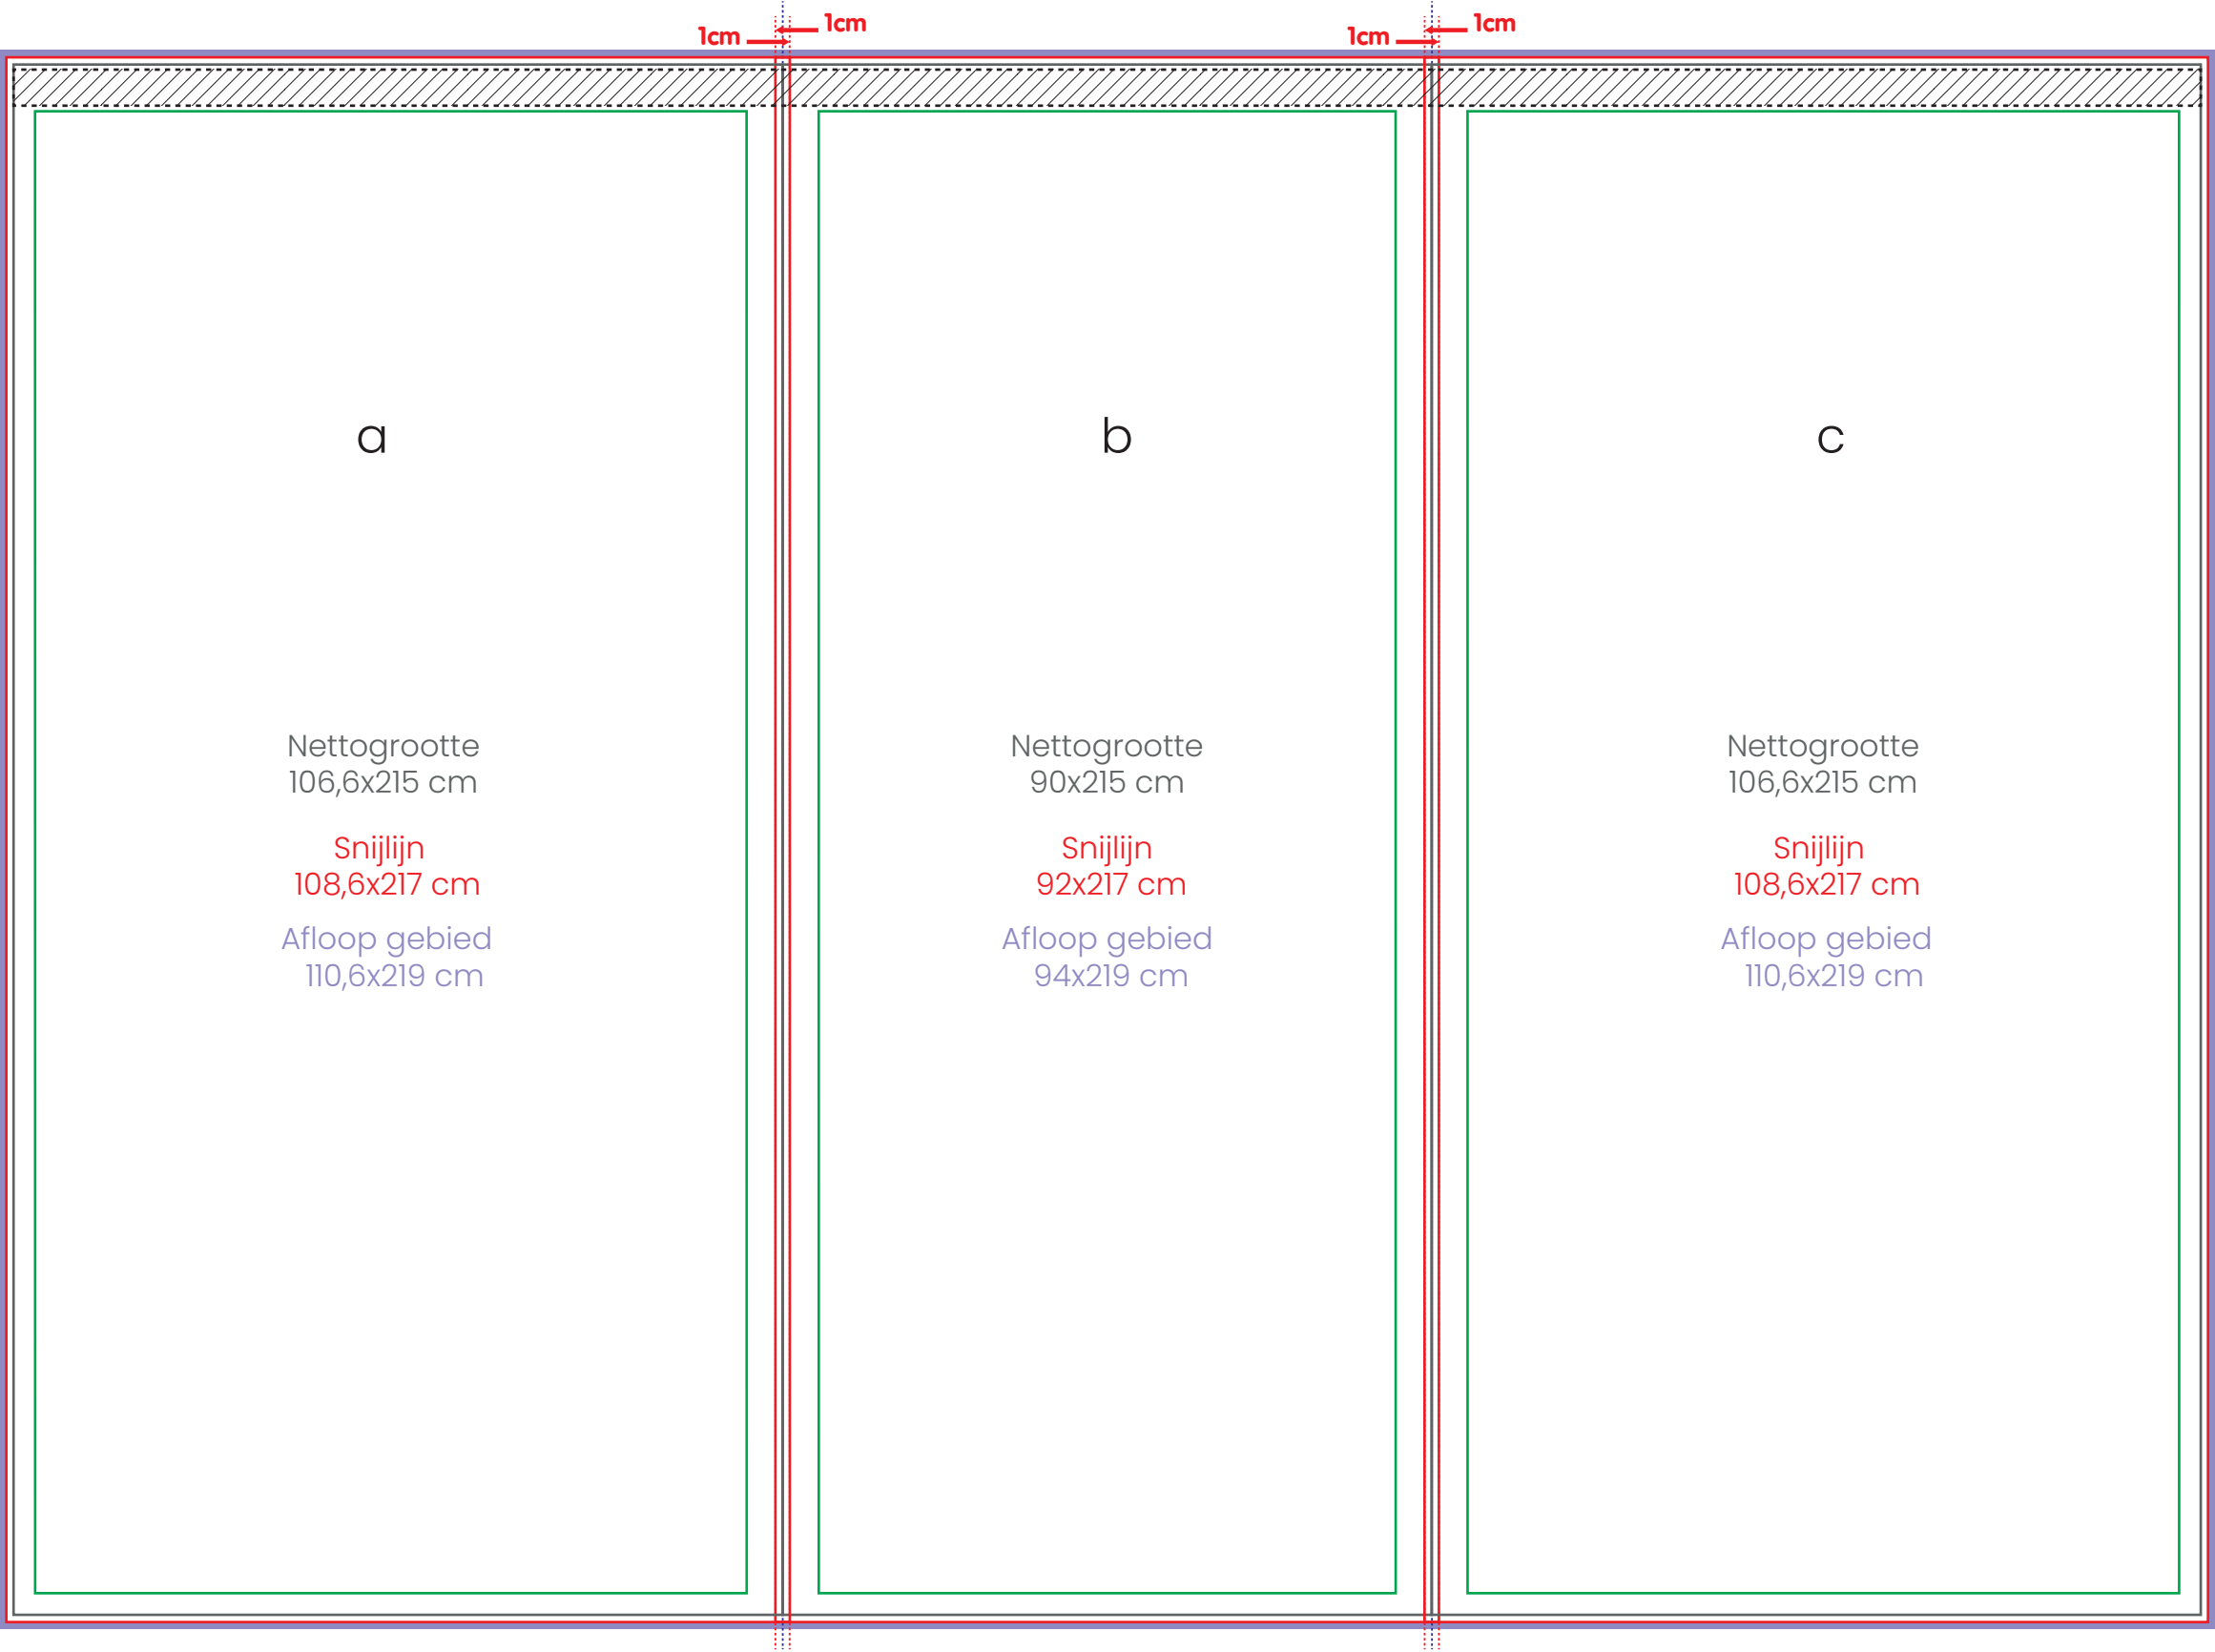



Nettogrootte
300x215 cm

Snijlijn
302x217 cm

Afloop gebied
304x219 cm


- Snijlijn
- Nettogrootte
- Veiligheids gebied
- Afloop gebied
- Klittenband
- Naad

Tent 6x3 - Halfhoge wand

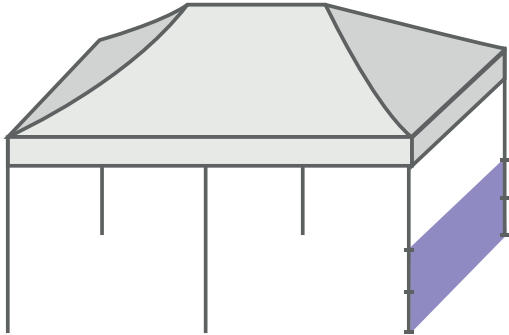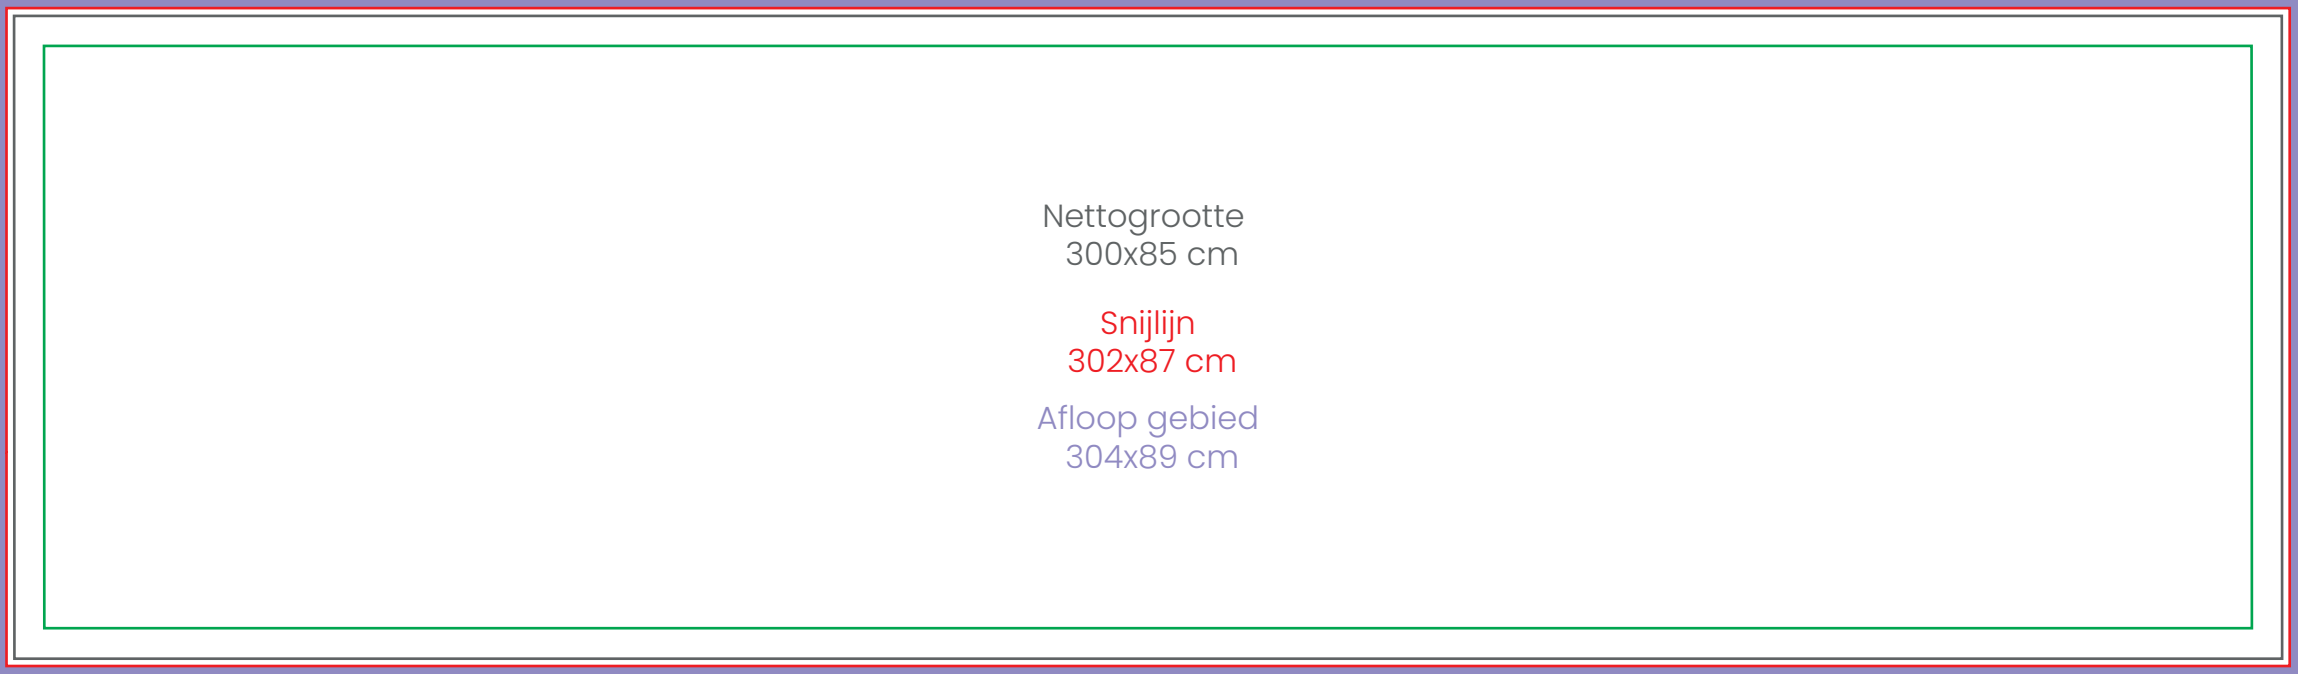

- Snijlijn
- Nettogrootte
- Veiligheids gebied
- Afloop gebied
- Klittenband
- /// Naad
- Naad

Tent 6x3 - Wand met raam

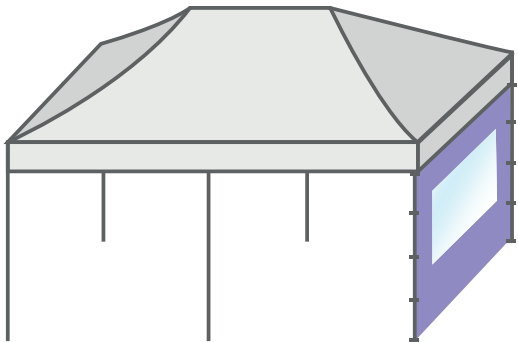

- Snijlijn
- Nettogrootte
- Veiligheids gebied
- Afloop gebied
- Klittenband
- Naad